




Projet de délibération n° 2016 DU 192 2° : Approbation du dossier de création de la ZAC Saint-Vincent-de-Paul
Annexe n° 1 - c : Plan de délimitation de la ZAC

14e

arrondissement

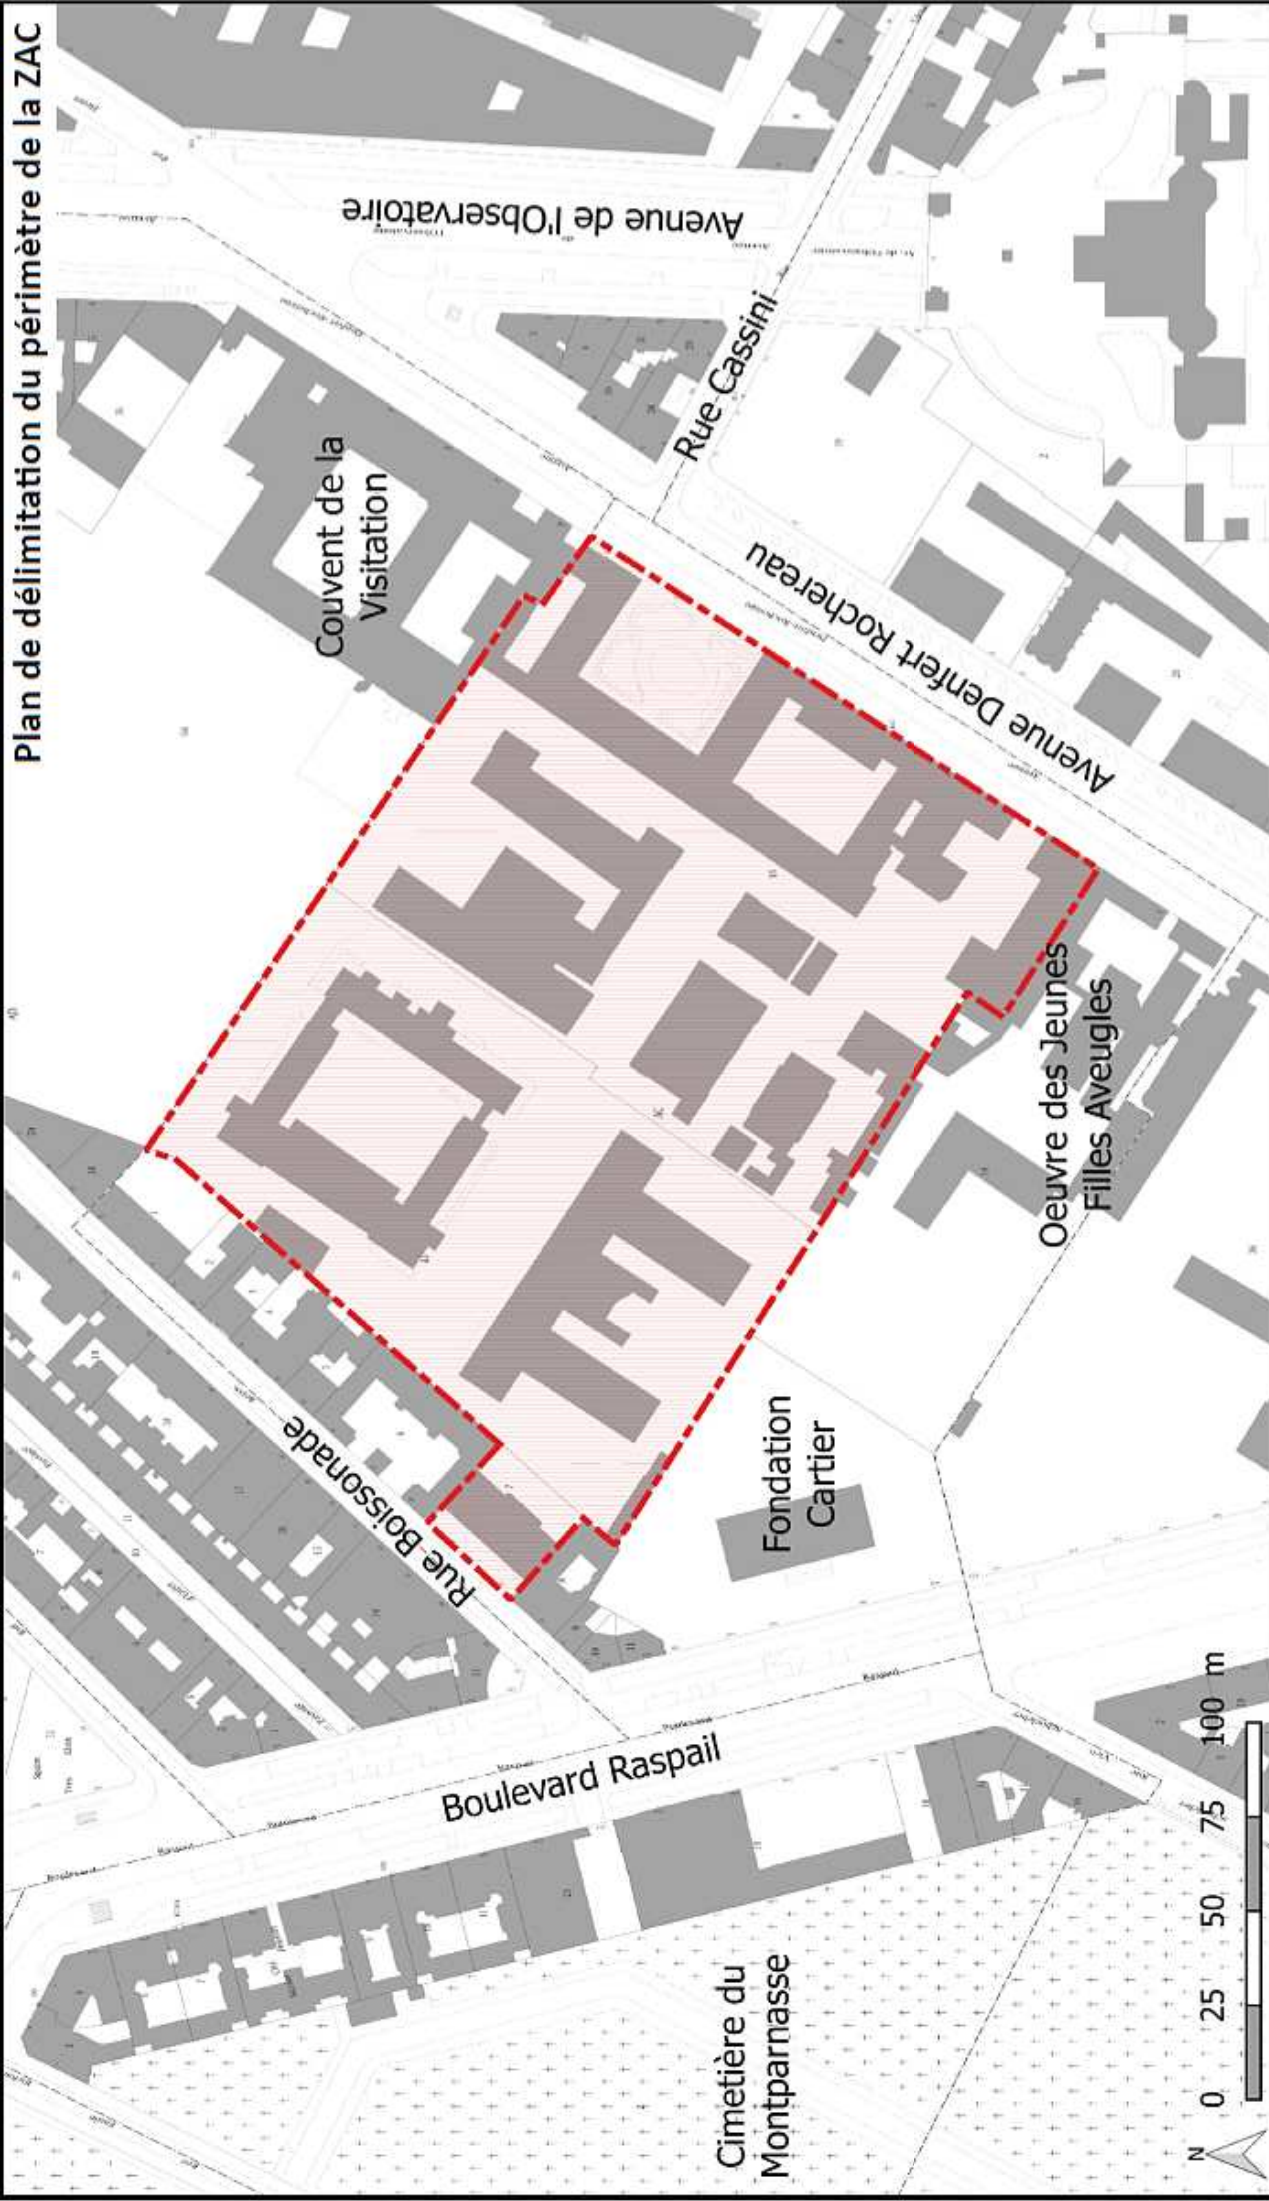

DATE : juin 2016