


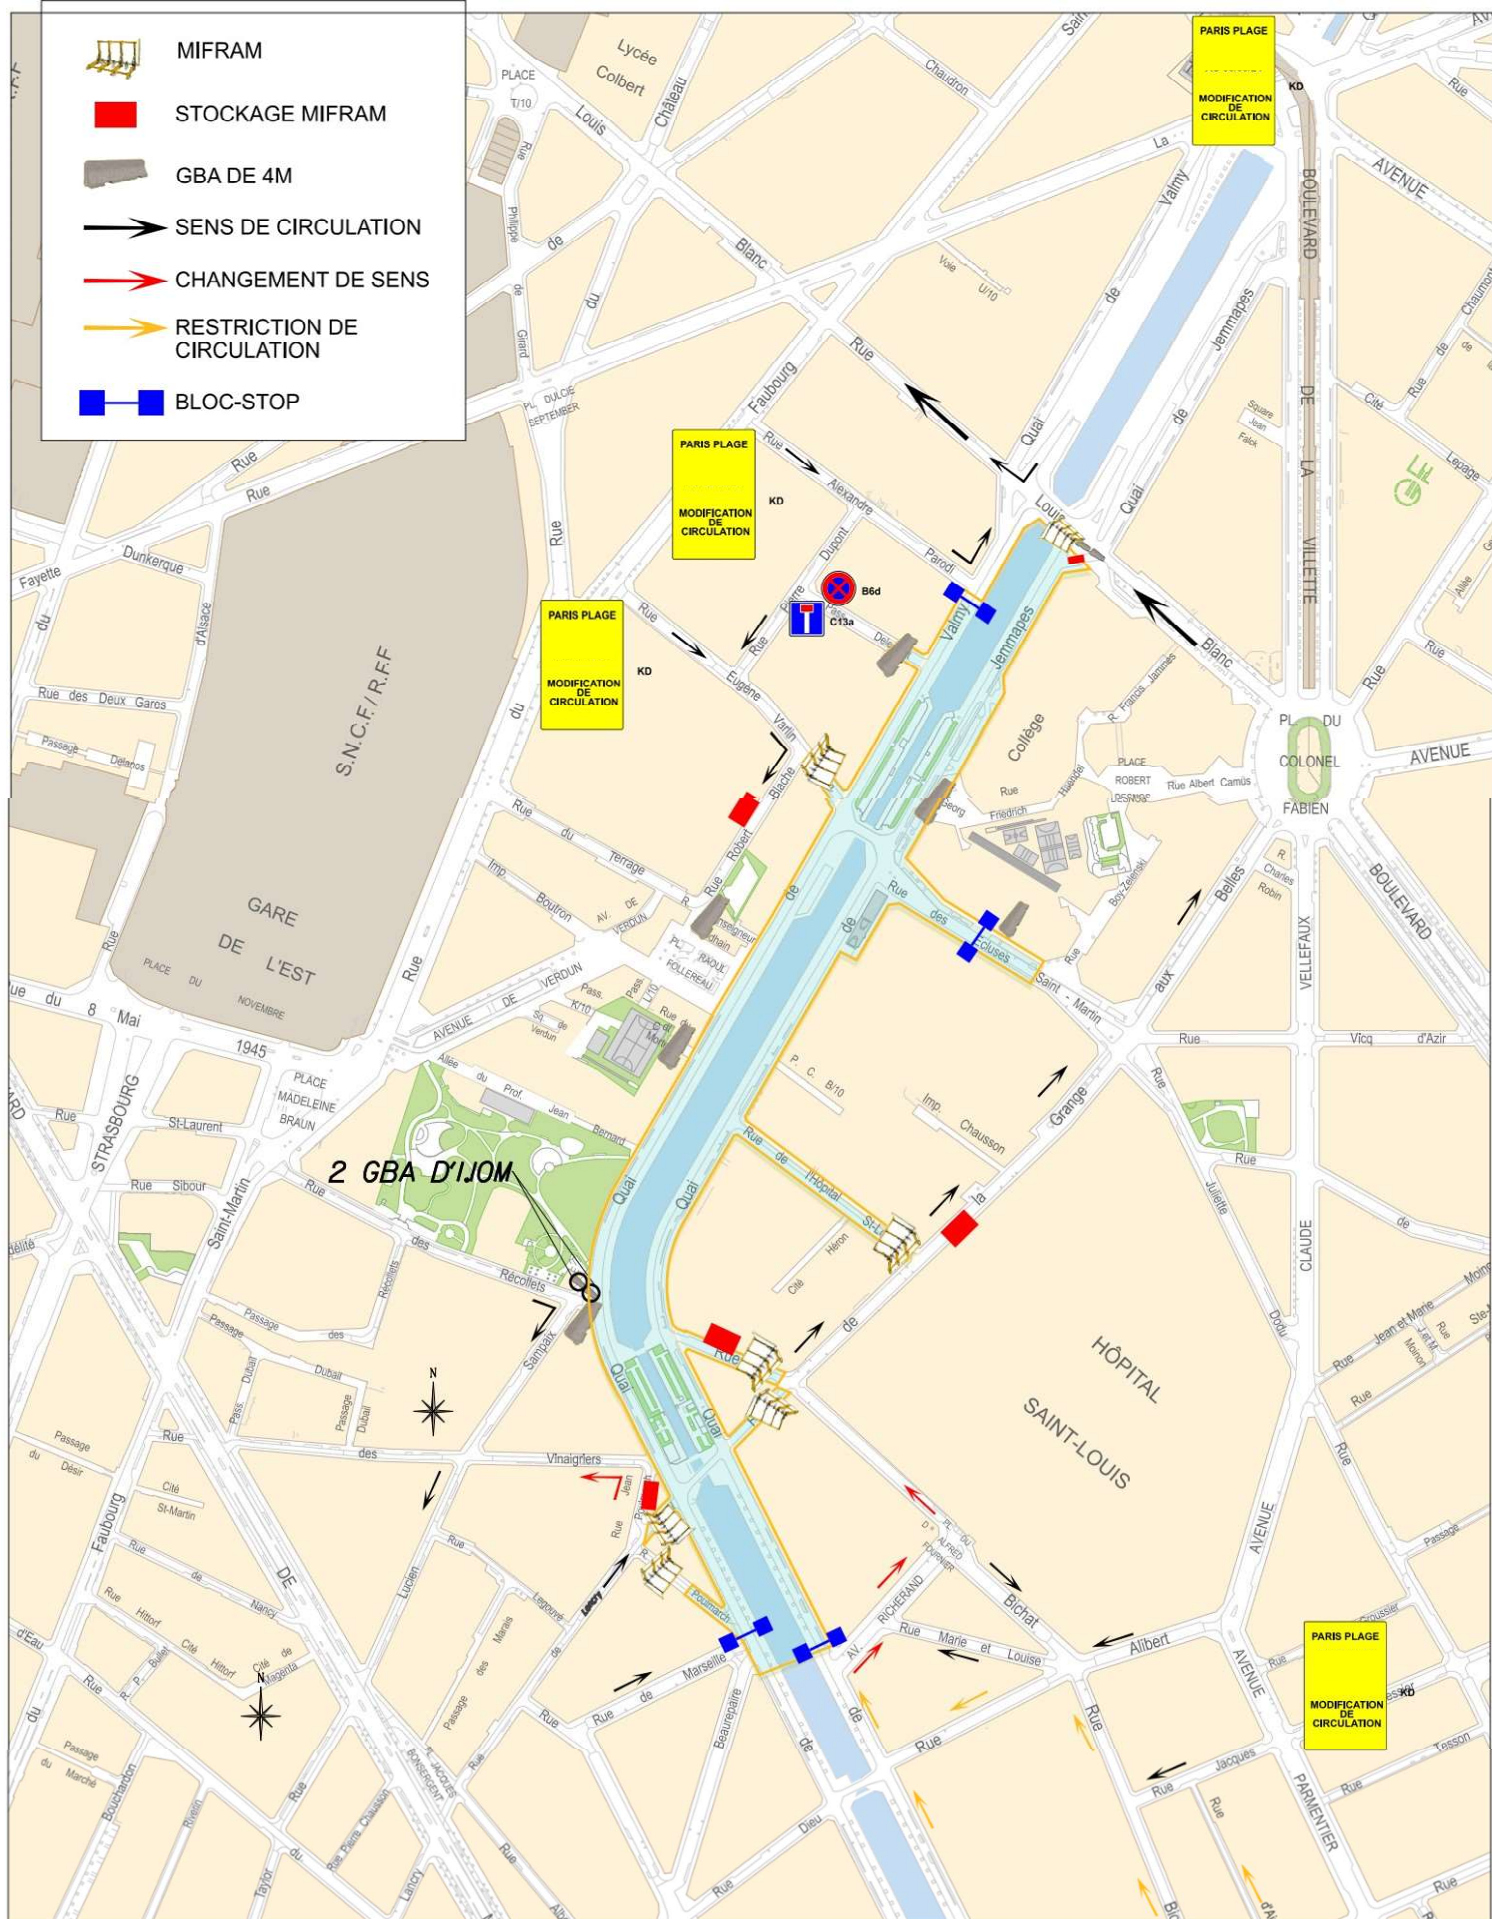

Système de coordonnées géographiques : RGF - CC49 - IGN 69

CANAL SAINT MARTIN PARIS PLAGE

IMPLANTATION DU DISPOSITIF DE SECURITE OPTION 3



DIRECTION DE LA VOIRIE
ET
DES DEPLACEMENTS

STBP

Dessiné par :
C. CROUZIER

AVANT-PROJET

Format : A3

Echelle : 1/2000

Créé le : 24/05/2024

N°